

Nr 328 Bund
1936


Karta för nybyggnad

över tomten

N:o **1** utl. kvarteret **Repetitionen**
inom stadsdelen Södra Ängby
i Bromma församling av Stockholms stad.

ING. TILL BYGGNADSNÄMMNEN

15 AUG. 1936

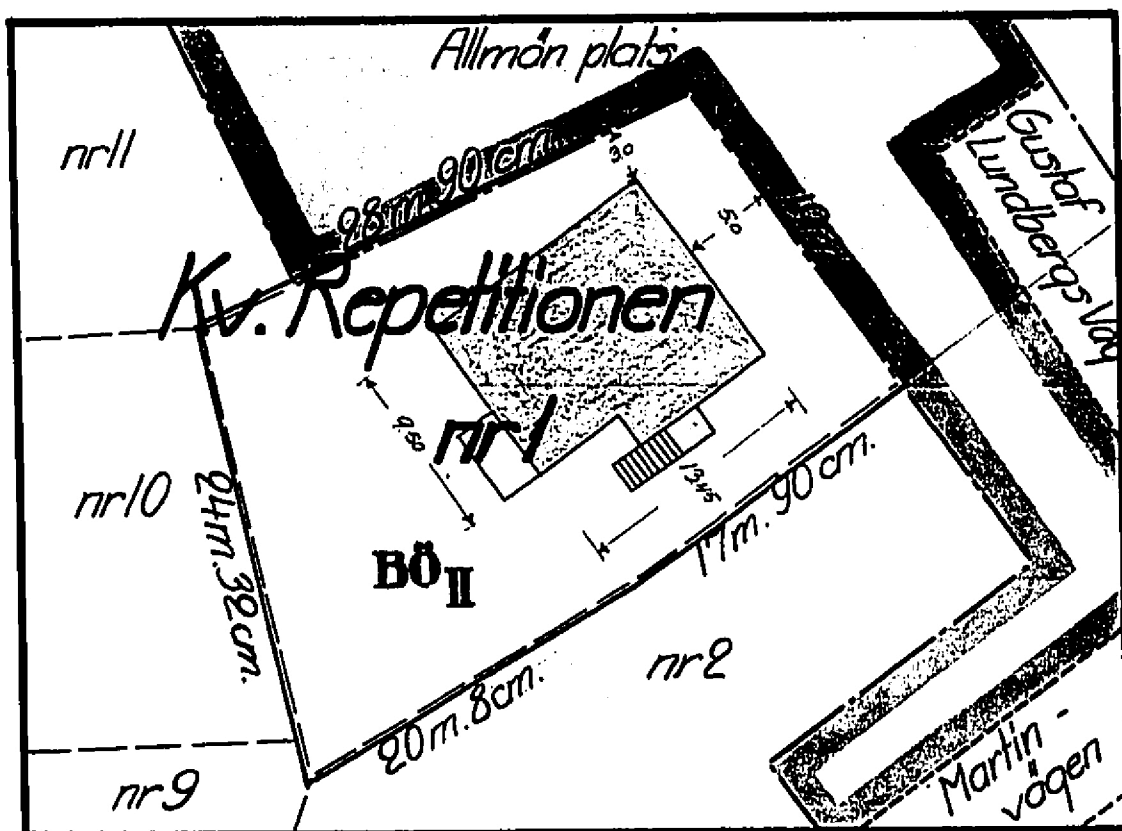

Skala 1 : 400.

Meter.

Tomtennr/ är belägen inom ny och redan reglerad stadsdel.

Tomten skall innehålla enligt ^{tomtmätning} designation av den ... 28 december 1934 ... med
utanför de röda linjerna åskrivna dimensioner i areal 721,9 kvadratmeter å fri
och egen grund. Allmän plats, Mortinvägen

och egen grund. Allmän plats, Martinvägen
och Gustaf Lundbergs Väg framför ifrågavarande tomt. Voro ej
för allmänt begagnande upplåten den 1 januari 1908 men torde gatumarksersättning
ej böra ifrågakomma då tomten av staden upplåtes med tomträtt.

Angående tomtens bebyggande i öfrigt se Kungl. Brevet den 12 maj 1933.

Stockholms stadsingenjörskontor den 29 juli 1936

Phil Hanson

Lösen *Tjuqu*..... kronor.

Egnahemsbyrån

Gällande tomtgräns.

Fastställd gatulinje.

Fastställd byggnadslinje.

Röd färg intill priklad gränslinje utmärker tomt ifråga.

*Utmärker gata som helt eller delvis ej var för allmänt begagnande upplåten
den 1 januari 1908.*

*Beteckningar angående byggnadsbestämmelser, vilka hänföra sig till ovan-
nämnda Kungl. brev.*

BỔ II

K. L. NICKMAN & SONS, INC.
CASA

北京大學